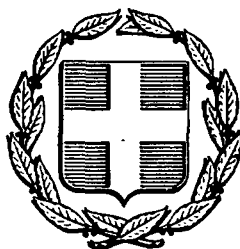


ΕΦΗΜΕΡΙΣ ΤΗΣ ΚΥΒΕΡΝΗΣΕΩΣ
ΤΗΣ ΕΛΛΗΝΙΚΗΣ ΔΗΜΟΚΡΑΤΙΑΣ

ΑΘΗΝΑ 12 ΟΚΤΩΒΡΙΟΥ 1987	ΤΕΥΧΟΣ ΤΕΤΑΡΤΟ	ΑΡΙΘΜΟΣ ΦΥΛΛΟΥ 998

ΠΕΡΙΕΧΟΜΕΝΑ

ΑΠΑΛΛΟΤΡΙΩΣΕΙΣ
ΑΠΟΦΑΣΕΙΣ

ΑΠΑΛΛΟΤΡΙΩΣΕΙΣ
ΑΠΟΦΑΣΕΙΣ

Αριθ. 1257 (1)

Κήρυξη αναδασωτέας έκτασης (305) στρεμ. στη θέση «Γκούρι» περιφέρειας Δήμου Μάνδρας Ν. Αττικής.

Ο ΝΟΜΑΡΧΗΣ ΔΥΤΙΚΗΣ ΑΤΤΙΚΗΣ

Έχοντας υπόψη:

1. Τις διατάξεις για διοικητική αποκέντρωση.

2. Τις διατάξεις του άρθρ. 117 παρ. 3 του Συντάγματος της Χώρας.

3. Τις διατάξεις του Ν. 998/79 «περί προστασίας των Δασών κ.λπ.» και ειδικότερα: α) του άρθρου 41, β) του άρθρου 38.

4. Τις διατάξεις του Υπουργείου Γεωργίας α) 160417/1180/8.7.80 και β) 182447/3049/24.9.80 την 2935/28.9.1987 πρόταση του Δασαρχείου Αιγάλεω και την σχετική έκθεση αυτοψίας από τις οποίες προκύπτει ότι η δασική έκταση έχει μορφή χορτολιβαδική, βραχώδη και αποτελεί λοφώδη έξαρση, αποφασίζουμε:

Κηρύσσουμε αναδασωτέα με σκοπό την τεχνητή αναδάσωση για τη δημιουργία δάσους αναψυχής έκτασης (305) τριακοσίων πέντε στρεμ. που βρίσκεται στη θέση «Γκούρι» περιφερείας Δήμου Μάνδρας και έχει όρια:

Ανατολικά: Αγροτικές εκτάσεις.

Δυτικά: Με δασικές εκτάσεις και ένα τμήμα με αγροτικές.

Βόρεια: Με κατοικημένη περιοχή της Κωμόπολης Μάνδρας.

Νότια: Με αγροτικές εκτάσεις.

Όπως φαίνεται στο συνημμένο διάγραμμα που αποτελεί αναπόσπαστο μέρος της απόφασης αυτής.

Η καταστραφείσα δασική βλάστηση θα αποκατασταθεί με φυσική αναγέννηση.


Η απόφαση αυτή να δημοσιευθεί στην Εφημερίδα της Κυβερνήσεως.

Αιγάλεω, 6 Οκτωβρίου 1987

Ο Νομάρχης

ΓΕΩΡΓ. ΑΝΑΝΙΑΔΗΣ

... η αναδασωτέα έκταση.

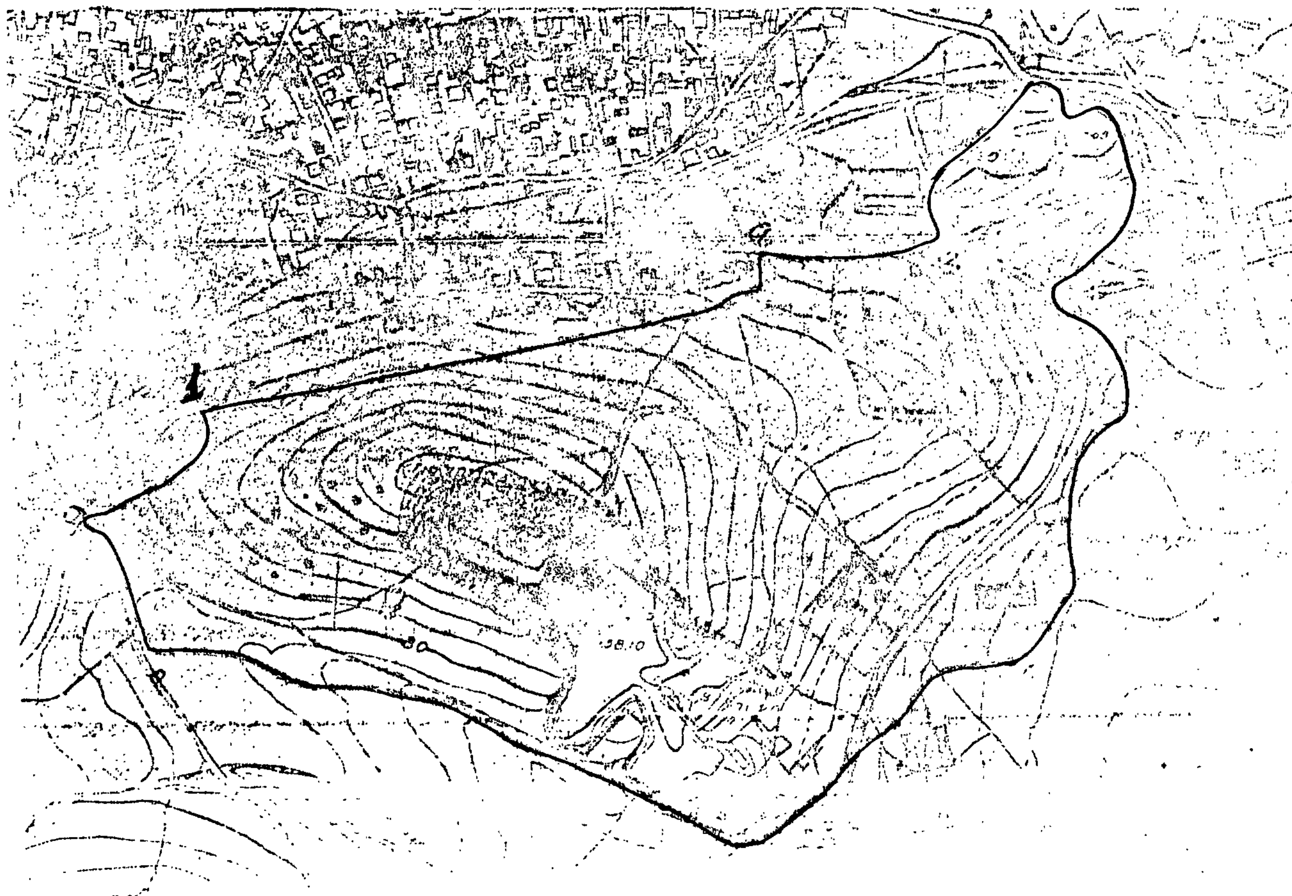

ΥΠΟΜΝΗΜΑ

Αναδασωτέα έκταση ... 1,2,3,...9,1


Ανήκει στην 1257/87 απόφαση του Νομάρχη Δυτ. Αττικής

Αιγάλεω 23 - 9 - 1987
Ο Συντάξας

ΘΕΩΡΕΙΤΑΙ

Αιγάλεω 6 - 10 - 1987
Ο ΝΟΜΑΡΧΗΣ
ΓΕΩΡ. ...ΑΝΤΙΑΔΗΣ

Αιγάλεω 5 - 10 - 1987
Ο Διευθυντής Δασών
Γεωργ. ...όπουλος

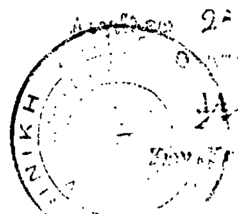

Αριθ. ΝΠ 139 (2)

Καθορισμός των ορίων του αιγιαλού και δημιουργία ζώνης παραλίας στη θέση «Ξυνόβρυση» της Κοιν. Ξυνόβρυσης Ν. Μαγνησίας.

Ο ΝΟΜΑΡΧΗΣ ΜΑΓΝΗΣΙΑΣ

Έχοντας υπόψη:

1. Τις διατάξεις των άρθρων 1 μέχρι και 7 του Α.Ν. 2344/1940 «περί αιγιαλού και παραλίας», όπως τροποποιήθηκαν και συμπληρώθηκαν με τις διατάξεις: α) του άρθρου 13 του Ν. 1078/1980 και β) του άρθρου 23 του Ν. 1337/1983.

2. Τις διατάξεις της παραγράφου 9 του άρθρου 1 του Κεφαλαίου Β' της 0208/181/26.4.1982 (ΦΕΚ 214/26.4.1982 τεύχος Β') κοινής απόφασης των Υπουργών Προεδρίας Κυβερνήσεως και Οικονομικών «Αναμόρφωση Συλλογικών Οργάνων Γνωμοδοτικής και Αποφασιστικής αρμοδιότητας του Υπουργείου Οικονομικών».

3. Την από 3.6.1987 έκθεση της «Επιτροπής καθορισμού των ορίων του αιγιαλού και παραλίας και θέσεων αμμοληψίας», που καθόρισε τα όρια του αιγιαλού και της παραλίας στην περιοχή «ΞΥΝΟΒΡΥΣΗ» Κοινότητας Ξυνόβρυσης Μαγνησίας και το από Φεβρουάριο 1987 με κλίμακα 1:500 τοπογραφικό διάγραμμα του Κων/νου Μπρίκα τοπ. υπομηχανικού της Τοπογραφικής Υπηρεσίας Νομ. Μαγνησίας, που θεωρήθηκε την 6.3.1987 από την Τοπογραφική Υπηρεσία της Νομαρχίας Μαγνησίας και συνοδεύει την έκθεση της προαναφερόμενης Επιτροπής.

4. Τη σύμφωνη γνώμη του Γενικού Επιτελείου Ναυτικού, που διατυπώθηκε στο Φ 187.2/392/14.9.1987 έγγραφό του.

5. Τις διατάξεις του άρθρου 1 της παραγράφου Ι του Ν. 3200/1955 (ΦΕΚ 97/Α/1955) «περί διοικητικής αποκεντρώσεως» σε συνδυασμό με τις διατάξεις του από 28.6.1955 Β.Δ/τος «περί εξαιρέσεως από της κατά το άρθρο 1 παράγραφος 1 του Ν. 3200/1955 αρμοδιότητοος των Νομαρχών, αντιχειμένων τινών αρμοδιότητος του Υπουργού Οικονομικών», του Β.Δ. 704 και του άρθρου 1, παράγραφος 5 του Π.Δ. 71/ 25.2.1984, σχετικά με τη μεταβίβαση αρμοδιοτήτων του Υπουργού Οικονομικών στους Νομάρχες και στις περιφερειακές Αρχές διανομαρχιακού επιπέδου, αποφασίζουμε:

1. Επικυρώνουμε την από 3.6.1987 έκθεση της Επιτροπής καθορισμού των ορίων του αιγιαλού και παραλίας και θέσεων αμμοληψίας, καθώς και το από Φεβρουάριο 1987 τοπογραφικό διάγραμμα, που τη συνοδεύει, το οποίο συντάχθηκε από τον Κων/νο Μπρίκα τοπογρ. υπομηχανικό με κλίμακα 1:500 και θεωρήθηκε την 6.3.1987 από την Τοπογραφική Υπηρεσία της Νομαρχίας Μαγνησίας, επί του οποίου η πιο πάνω Επιτροπή, με κόκκινη γραμμή καθόρισε τα όρια του αιγιαλού, στη θέση «Ξυνόβρυση» της Κοινότητας Ξυνόβρυσης Μαγνησίας και με κίτρινη γραμμή τα όρια της παραλίας στην ίδια θέση.

2. Η παρούσα απόφαση μαζί με την έκθεση και το διάγραμμα, που προαναφέραμε, να δημοσιευτούν στην Εφημερίδα της Κυβερνήσεως σύμφωνα με τις διατάξεις του άρθρου 13 του Ν. 1078/1983.

Βόλος, 28 Σεπτεμβρίου 1987

Ο Νομάρχης

ΑΘΑΝ. ΣΙΑΤΡΑΣ

ΕΚΘΕΣΗ

Της Επιτροπής καθορισμού των ορίων του αιγιαλού και παραλίας και θέσεων αμμοληψίας

(άρθρο 74 του Π.Δ. 636/77, όπως αναμορφώθηκε με την αρ. 0.208/181/26.4.82 Κοινή Υπουργική Απόφαση - ΦΕΚ 214/26.4.82 τ.Β').

Για τον καθορισμό, για πρώτη φορά, των ορίων του αιγιαλού και της παραλίας στην περιοχή Ξυνόβρυσης, Κοινότητας Ξυνόβρυσης Νομού Μαγνησίας.

Βόλος σήμερα την 3η Ιουνιου 1987 οι παρακάτω υπογεγραμμένοι:

1. Αγγελόπουλος, Θεόδωρος, Οικονομικός Έφορος Βόλου, ως Πρόεδρος.

2. Παπαστεργίου Στέργιος, Λιμενάρχης Βόλου, ως μέλος και

3. Δογκάκης Νικόλαος, Δ/ντής Τεχν. Υπηρεσιών Ν. Μαγνησίας, ως μέλος, αποτελούντες την Επιτροπή της παραγράφου 9 του άρθρου 1, του Κεφαλαίου Β της 0.208/181/26.4.82 (ΦΕΚ 214/26.4.82 τ.Β') κοινής απόφασης των Υπουργών Προεδρίας Κυβερνήσεως και Οικονομικών «Αναμόρφωση Συλλογικών Οργάνων Γνωμοδοτικής και Αποφασιστικής Αρμοδιότητας του Υπουργείου Οικ/κών, συγκληθείσα με την αρ. 6849/25.5.1987 εντολή του Προέδρου αυτής, μεταβήκαμε επί τόπου στην προαναφερομένη περιοχή της Ξυνόβρυσης και αφού λάβαμε υπόψη:

1. Την παραπάνω εντολή του Προέδρου, σχετικά με τον καθορισμό του αιγιαλού και της παραλίας στην παραπάνω περιοχή.

2. Τις διατάξεις των άρθρων 1 μέχρι και 7 του Α.Ν. 2344/40 «περί αιγιαλού και παραλίας», όπως τροποποιήθηκαν και συμπληρώθηκαν με τις διατάξεις:

α) του άρθρου 13 του Ν. 1078/80 και β) του άρθρου 23 του Ν. 1337/1983.

3. Το από Φεβρουάριο 1987 τοπογραφικό και υψομετρικό διάγραμμα της παραπάνω περιοχής, με κλίμακα 1:500, του Κων/νου Μπρίκα Τοπογράφου Υπομηχανικού, που θεωρήθηκε από τον Παναγιώτη Παπαδέλλη Τοπογράφο Μηχανικό Προϊστάμενου του Γραφείου Τοπογραφικής της Νομαρχίας Μαγνησίας όπως το άρθρο 20 του Ν. 719/77 ορίζει.

4. Την σχηματισθείσα αντίληψη από την επιτόπια μετάβαση, για το πλάτος της βρεχομένης ζώνης της ξηράς και λοιπών συναφών στοιχείων, ήτοι:

α) το ορεινό της περιοχής, β) το βάθος του θαλασσίου χώρου και το ανάπτυγμα πελάγους σε σχέσει με την έκταση και τη συχνότητα των ανέμων αποφασίζουμε:

1. Καθορίζουμε στο παραπάνω τοπογραφικό διάγραμμα:

α) Την οριογραμμή του αιγιαλού με ερυθρά συνεχή πολυγωνική γραμμή 1, 2, ... 20, 21, της οποίας οι κορυφές εξασφαλίζονται με ορθογώνιες συντεταγμένες Χ & Ψ.

β) Καθορίζεται ζώνη παραλίας επειδή δεν εξυπηρετούνται οι σκοποί της παρ. 1 άρθρου 7 του Α.Ν. 2344/1940 «περί αιγιαλού και παραλίας», με κίτρινη συνεχή πολυγωνική γραμμή 1', 2', 3', 4', ... έως και 21' σε σταθερή απόσταση 10 μ. από την οριογραμμή του αιγιαλού.

2. Αποφαινόμαστε ότι δεν υπάρχει παλαιός αιγιαλός.

Η Επιτροπή


Ο Πρόεδρος


ΘΕΟΔΩΡΟΣ ΑΓΓΕΛΟΠΟΥΛΟΣ

Τα μέλη

ΣΤΕΡΓΙΟΣ ΠΑΠΑΣΤΕΡΓΙΟΥ

ΝΙΚΟΛΑΟΣ ΔΟΓΚΑΚΗΣ

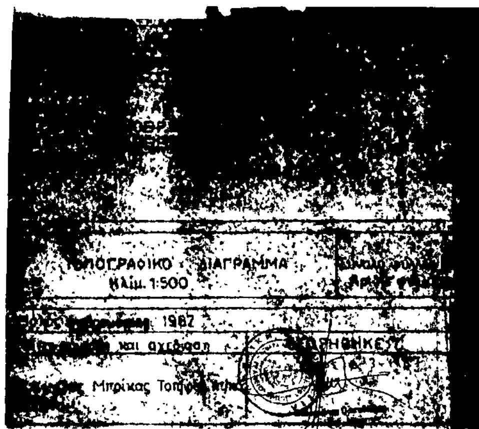

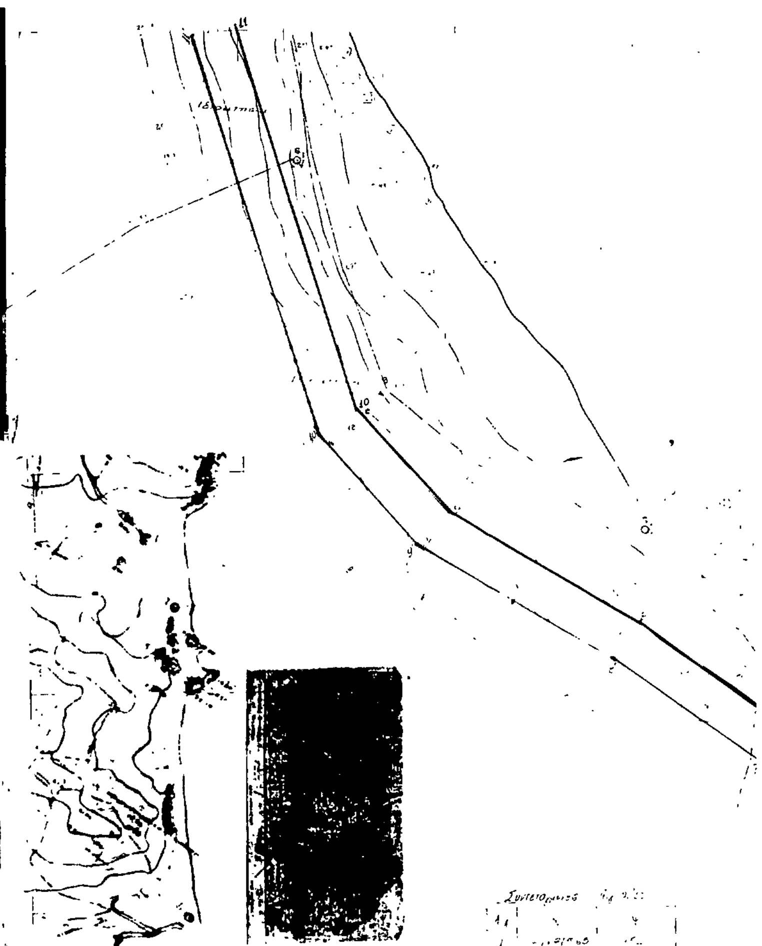






Συντεταγμένες


Α/Α	Χ	Υ
1	[illegible]	[illegible]
2	[illegible]	[illegible]
3	[illegible]	[illegible]
4	[illegible]	[illegible]
5	[illegible]	[illegible]
6	[illegible]	[illegible]
7	-14975,80	-1240,50
8	[illegible]	[illegible]
9	[illegible]	[illegible]
10	[illegible]	[illegible]
11	[illegible]	[illegible]

Συντεταγμένες

Α/Α	Χ	Υ
1	[illegible]	[illegible]
2	14872 26	1109.55
3	14892.43	1141 81
4	14428 83	1201 59
5	[illegible]	[illegible]
6	15085 [illegible]	1170 07

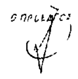



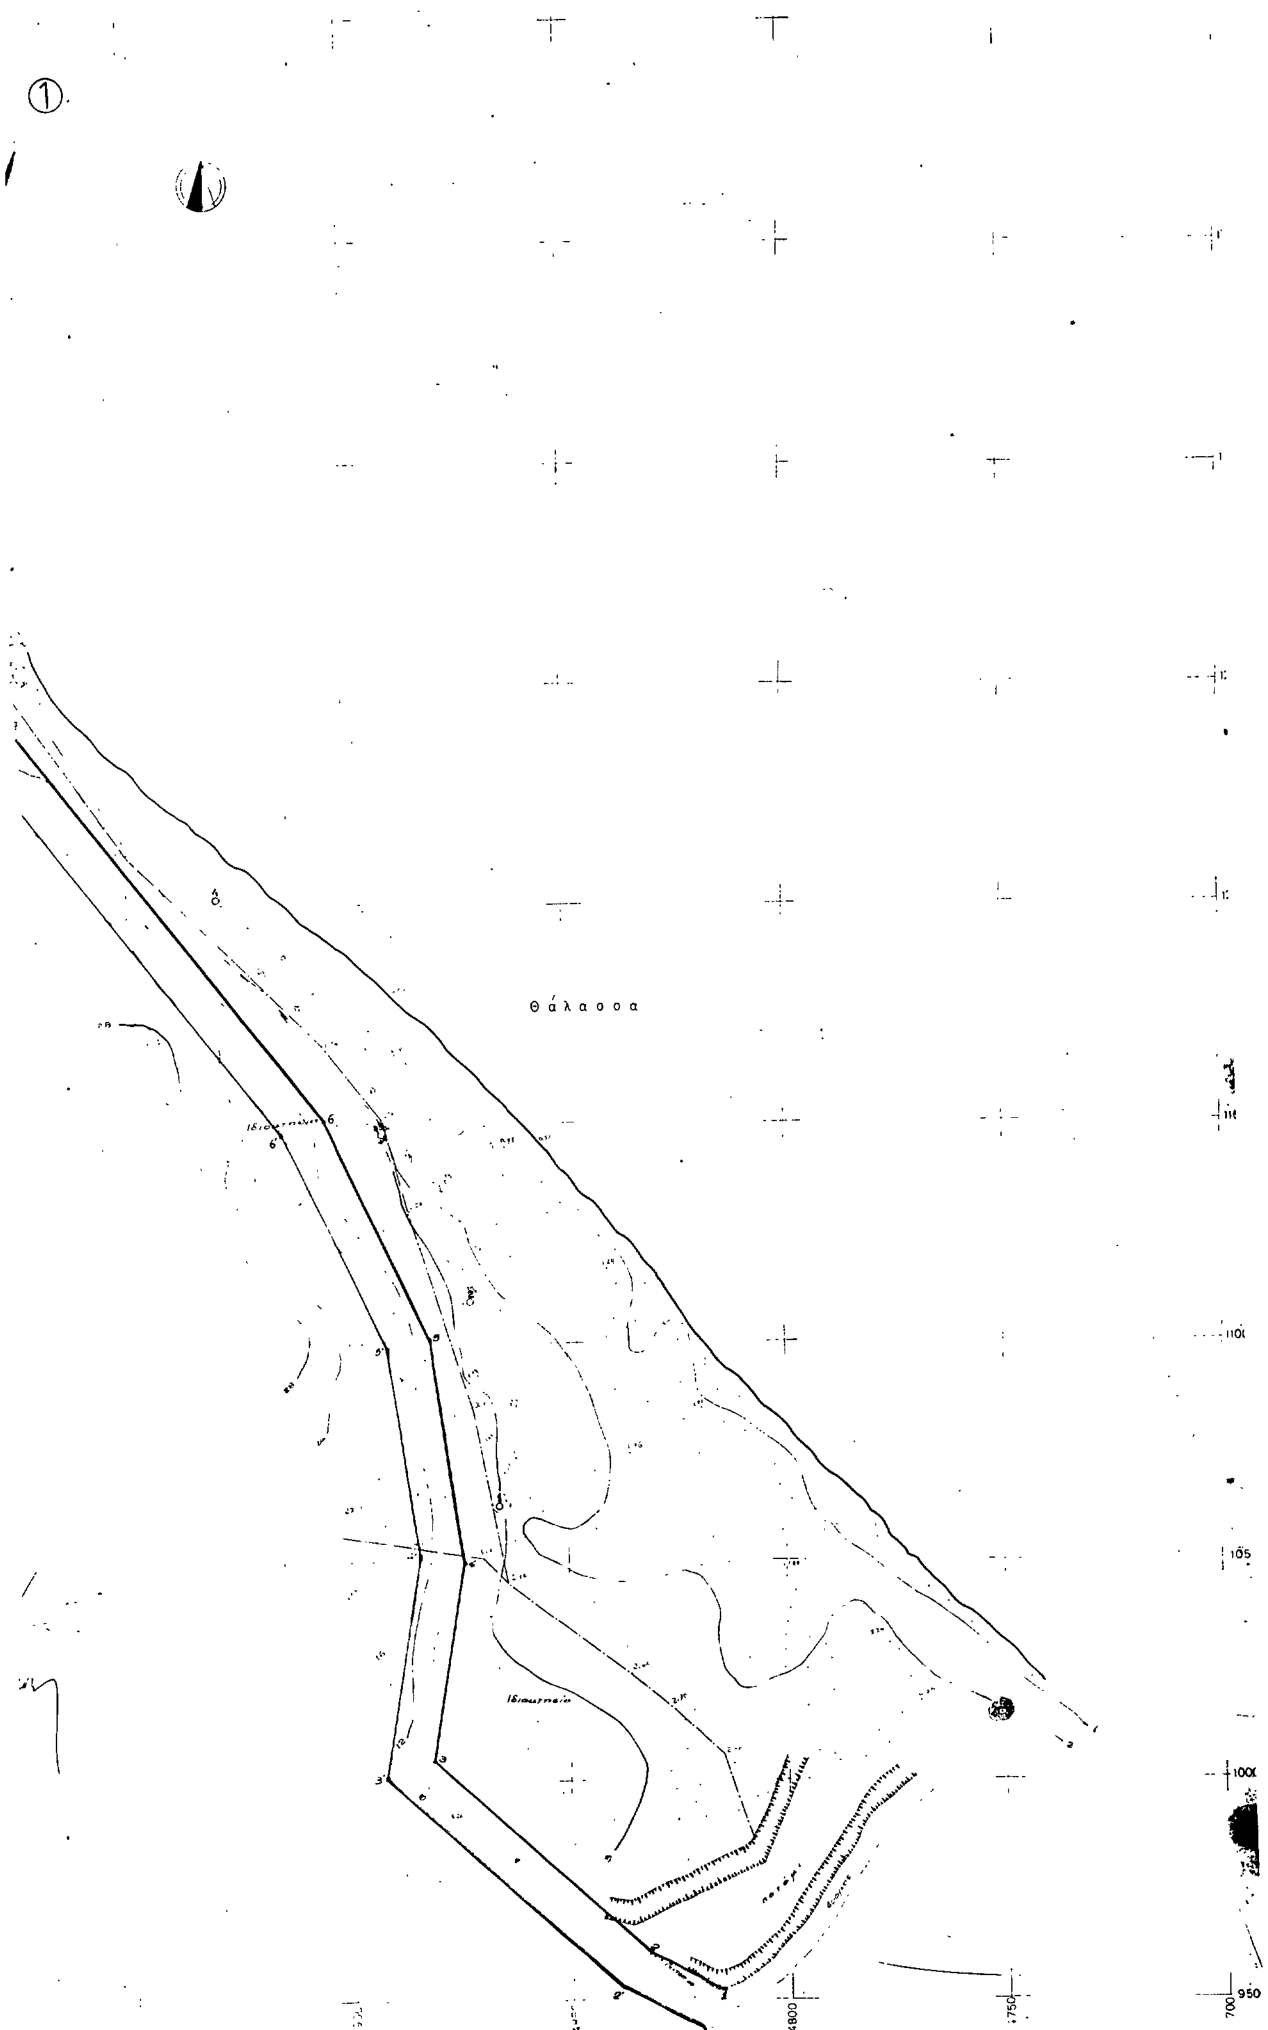

①
Θάλασσα
4800
4750
4700
950

ΝΟΜΑΡΧΙΑ ΜΑΓΝΗΣΙΑΣ
ΓΡΑΦΕΙΟ ΤΟΠΟΓΡΑΦΙΚΗΣ

έργο
καθορισμός ορίων ΑΙΓΙΑΛΟΥ ΠΑΡΑΛΙΑΣ
ΠΕΡΙΟΧΗ ΞΥΝΟΒΡΥΣΗ
ΚΟΙΝΟΤΗΣ ΞΥΝΟΒΡΥΣΗΣ
ΕΠΑΡΧΙΑ ΒΟΛΟΥ

ΤΟΠΟΓΡΑΦΙΚΟ ΔΙΑΓΡΑΜΜΑ
κλίμ. 1:500

Σύνολο φύλλων 2
Αριθμ. φύλλου 2

Βόλος Φεβρουάριος 1987
[illegible] σχεδίαση
Κων/νος [illegible] Τοπογρ. Μηχ.

ΘΕΩΡΗΘΗΚΕ
Βόλος 6-3-1987

ΠΙΝΑΚΑΣ Σ[illegible]ΤΕΤΑ[illegible]ΕΝΩΝ [illegible] ΚΑΝ[illegible]

		Ψ
Α1	[illegible]	[illegible]
Α2	[illegible]	[illegible]
Α3	[illegible]	[illegible]
Α4	[illegible]	[illegible]
Α5	[illegible]	[illegible]
Α6	[illegible]	[illegible]
Α7	[illegible]	[illegible]
Α8	[illegible]	[illegible]
Α9	[illegible]	[illegible]
Α10	[illegible]	[illegible]
Α11	[illegible]	[illegible]
Α12	[illegible]	[illegible]
[illegible]	[illegible]	[illegible]
[illegible]	[illegible]	[illegible]
[illegible]	−15312,64	+1642,84
[illegible]	[illegible]	+1661,93
[illegible]	[illegible]	+1679,28
[illegible]	[illegible]	+1684,89
[illegible]	[illegible]	+1699,18
[illegible]	[illegible]	+1704,10
Α20	[illegible]	+1710,61
Α21	[illegible]	+1561,96
Α22	−15429,27	+1529,15
Α23	[illegible]	+1548,65
Α24	−15269,71	+1536,01
Α25	−15286,27	+1533,71
Α26	−15270,04	+1510,18
Α27	[illegible]	+1508,71
Α28	−15269,01	+1505,97
Α29	[illegible]	+1502,99
Α30	−15248,61	+1499,60
Α1		

Ε = Α1.Α2.Α3.Α4.Α5.Α6.Α7.Α8.Α9.Α10.Α11.Α12.[illegible]
[illegible]
Ε1 = 11.309 μ²

②

Συντεταγμένες Αιγιαλού

Α/Α	Χ	Ψ
12	[illegible]	+ 1440,30
13	- 15151,20	+ 1473
14	- 15188,50	+ 1497,80
15	- 15210,30	1547
16	- 15236,4[illegible]	+ 1523,90
17	- 15[illegible],50	+ 1526,70
18	- 15334,60	[illegible]
19	- 15452,30	+ 1660,20
20	- 15357,50	+ 1744,50
21	- 15506,60	+ 1860

Θάλασσα

ΥΠΟΜΝΗΜΑ



Αριθ. 3118 (3)

Κήρυξη ως αναδασωτέας δημόσιας εκτάσεως 23,560 στρεμμάτων στη θέση Ράχη Καλογήρου της Κοινότητας Τσούκας του Νομού Φθιώτιδος.

΄Ο ΝΟΜΑΡΧΗΣ ΦΘΙΩΤΙΔΟΣ

Έχοντας υπόψη:

1) Τις διατάξεις του άρθρου 111 παρ. 3 του Συντάγματος.

2) Τις περί Διοικητικής αποκεντρώσεως διατάξεις.

3) Τις διατάξεις του Νόμου 998/79 «περί προστασίας δασών και των δασικών εν γένει εκτάσεων της Χώρας» και συγκεκριμένα:

α) του άρθρου 41 παράγραφος 1 και 3,

β) του άρθρου 38 παράγραφος 1.

4) Τις διαταγές του Υπουργείου Γεωργίας:

α) 160417/1180/8.7.80, β) 182447/3049/24.9.80.

5) Την αριθ. 4198/28.9.87 πρόταση του Δασαρχείου Σπερχειάδος περί κηρύξεως αναδασωτέας της αναφερομένης στο θέμα εκτάσεως.

6) Την αριθ. 22961/85 απόφαση του Νομάρχη Φθιώτιδος «περί παραχωρήσεως αρμοδιοτήτων κ.λπ.», αποφασίζουμε:

Κηρύσσουμε αναδασωτέα, με σκοπό την επαναδημιουργία της δασικής βλαστήσεως που καταστράφηκε από πυρκαϊά και θα επιτευχθεί με φυσική αναγέννηση και τη διατήρηση του χαρακτήρος του δάσους, ώστε να αποκλεισθεί η διάθεση αυτής για άλλο σκοπό, την δημόσια έκταση των είκοσι τριών στρεμ. και πεντακοσίων εξήντα τ.μ. που βρίσκεται στη θέση Ράχη Καλογήρου της Κοινότητας Τσούκας του Νομού Φθιώτιδος και προσδιορίζεται από τα στοιχεία Α, Β, Γ, Δ, Ε, Ζ, Η, Θ, Ι, Κ, Λ, Μ, Ν, Ξ, Ο, Π, Ρ, Α, όπως φαίνονται στο συνημμένο διάγραμμα, το οποίο αποτελεί αναπόσπαστο μέρος της αποφάσεως αυτής και έχει όρια:

Ανατολικά: Με δημόσια δασική έκταση.

Δυτικά: Με δημόσια δασική έκταση και αγρούς σε αγρανάπαυση.

Βόρεια: Με δημόσια δασική έκταση.

Νότια: Με αγρούς και ρέμμα Καστανιάς.

Η απόφαση αυτή να δημοσιευθεί στην Εφημερίδα της Κυβερνήσεως.


Λαμία, 2 Οκτωβρίου 1987

Με εντολή Νομάρχη

Ο Διευθυντής Δασών

ΓΕΡ. ΖΑΜΑΝΗΣ

ΤΟΠΟΓΡΑΦΙΚΟ ΔΙΑΓΡΑΜΜΑ

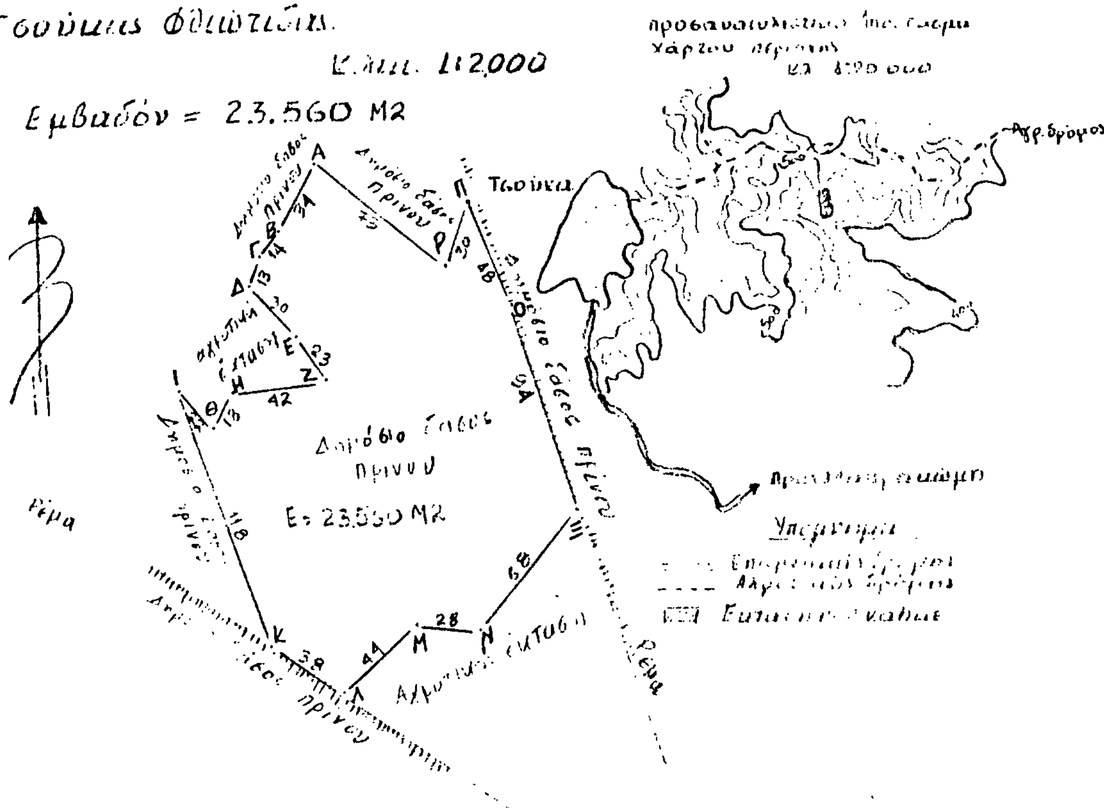

ΘΕΩΡΗΘΗΚΕ Ο Δ/ντής Δασών

ΘΕΩΡΗΘΗΚΕ Ο Δασάρχης

Σπερχειάδα 28-9-1987 Ο Συντάκτης

ΑΠΟ ΤΟ ΕΘΝΙΚΟ ΤΥΠΟΓΡΑΦΕΙΟ